PLANIMETRIA OPERE DI URBANIZZAZIONE (STRADE, RETI IDRICHE E FOGNARIE) - Scala 1:150

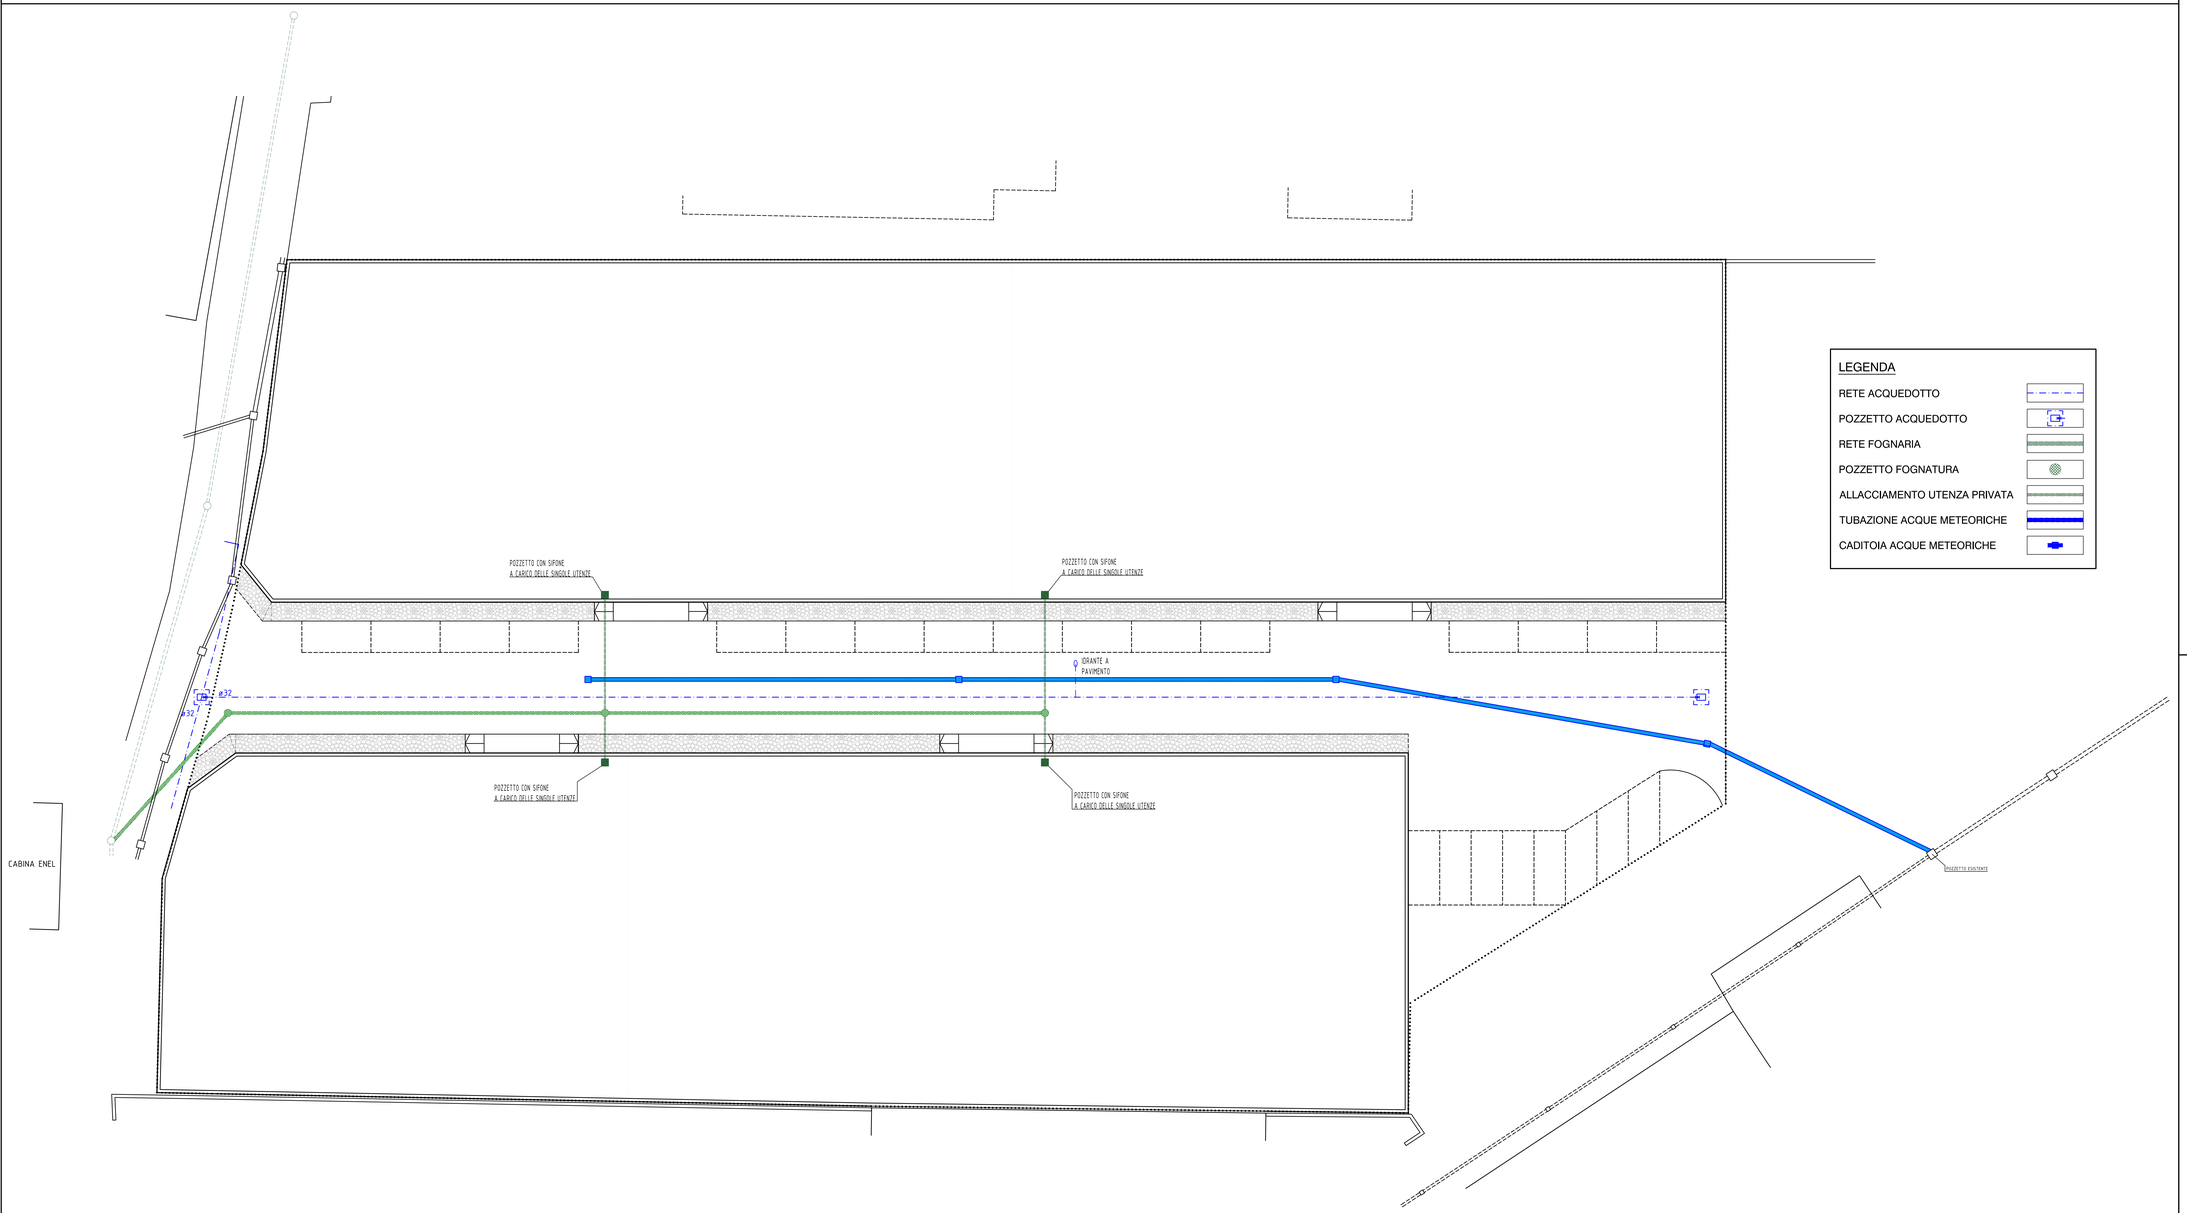

LEGENDA

- RETE ACQUEDOTTO
- POZZETTO ACQUEDOTTO
- RETE FOGNARIA
- POZZETTO FOGNATURA
- ALLACCIAMENTO UTENZA PRIVATA
- TUBAZIONE ACQUE METEORICHE
- CADITOIA ACQUE METEORICHE

Dott. Ing. Samuele RANCURELLO
Via Valle Po, 32 - 12030 - SANFRONT (CN).
Tel. 0121.62.33 - 0121.69.308 Fax 0121.60.95.60
E-mail: rancurello@studiosia.it

COMUNE DI
SANFRONT
PROVINCIA DI CUNEO

PROGETTO DI
PIANO DI INSEDIAMENTO PRODUTTIVO
(L.R. n.56/77 Art.42)

AREA PER ATTIVITA' PRODUTTIVE - "AP 12"

OGGETTO:

PLANIMETRIA OPERE DI URBANIZZAZIONE - Scala 1:150
STRADE, RETI IDRICHE E FOGNARIE

TAVOLA 7

Data : 05.2012

PROPONENTI:

Boassi Adelchi (SE.LE.BO.)

Boassi Piercarlo (SE.LE.BO.)

PROGETTISTA:

Ing. Samuele RANCURELLO