


PROSPETTO SU VIA PAESANA  
SCALA 1 : 200

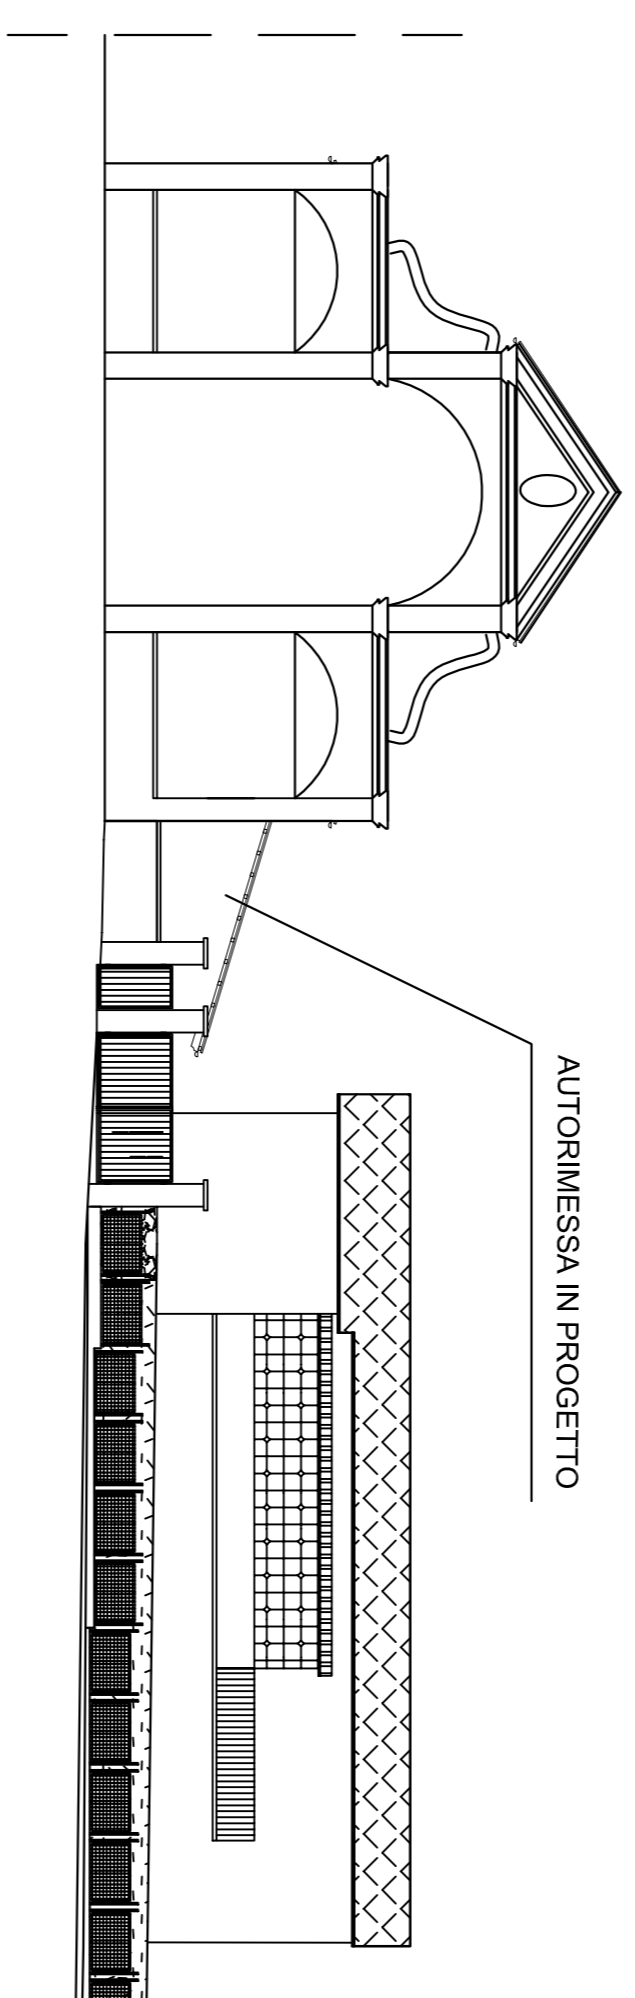

PROSPETTO  
EST

