

STUDIO
TECNICO
ASSOCIATO

Moine architetto Anna e
geometri Roberto e Ilaria
P.IVA 02679970042

Via Mazzini n. 4/6
12030 -SANFRONT-

TEL. 0175/948132

Email:
info@studiomoine.191.it

REGIONE PIEMONTE
PROVINCIA DI CUNEO
COMUNE DI SANFRONT


AREA C.R.1 - S.P. 29
Località Meniella

PIANO ESECUTIVO CONVENZIONATO
Legge Regionale n. 56/77


TAV. 3 - PROFILI

SCALA 1:200


DATA 10.12.2012

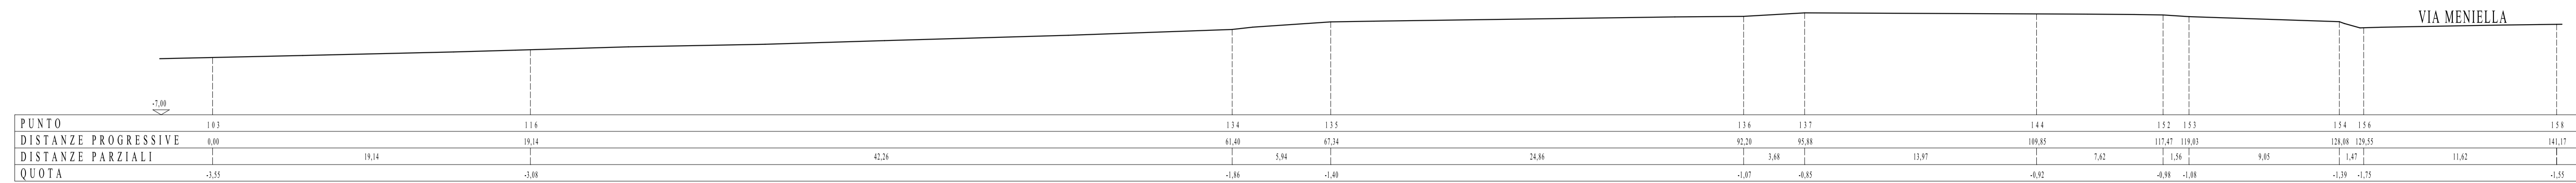


SEZIONE A-A

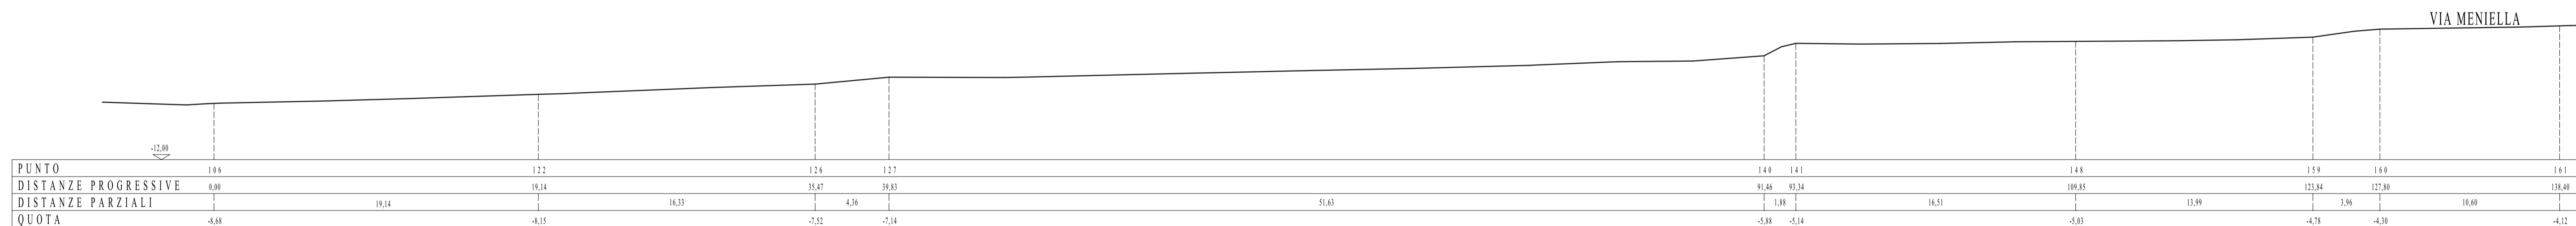

SEZIONE B-B

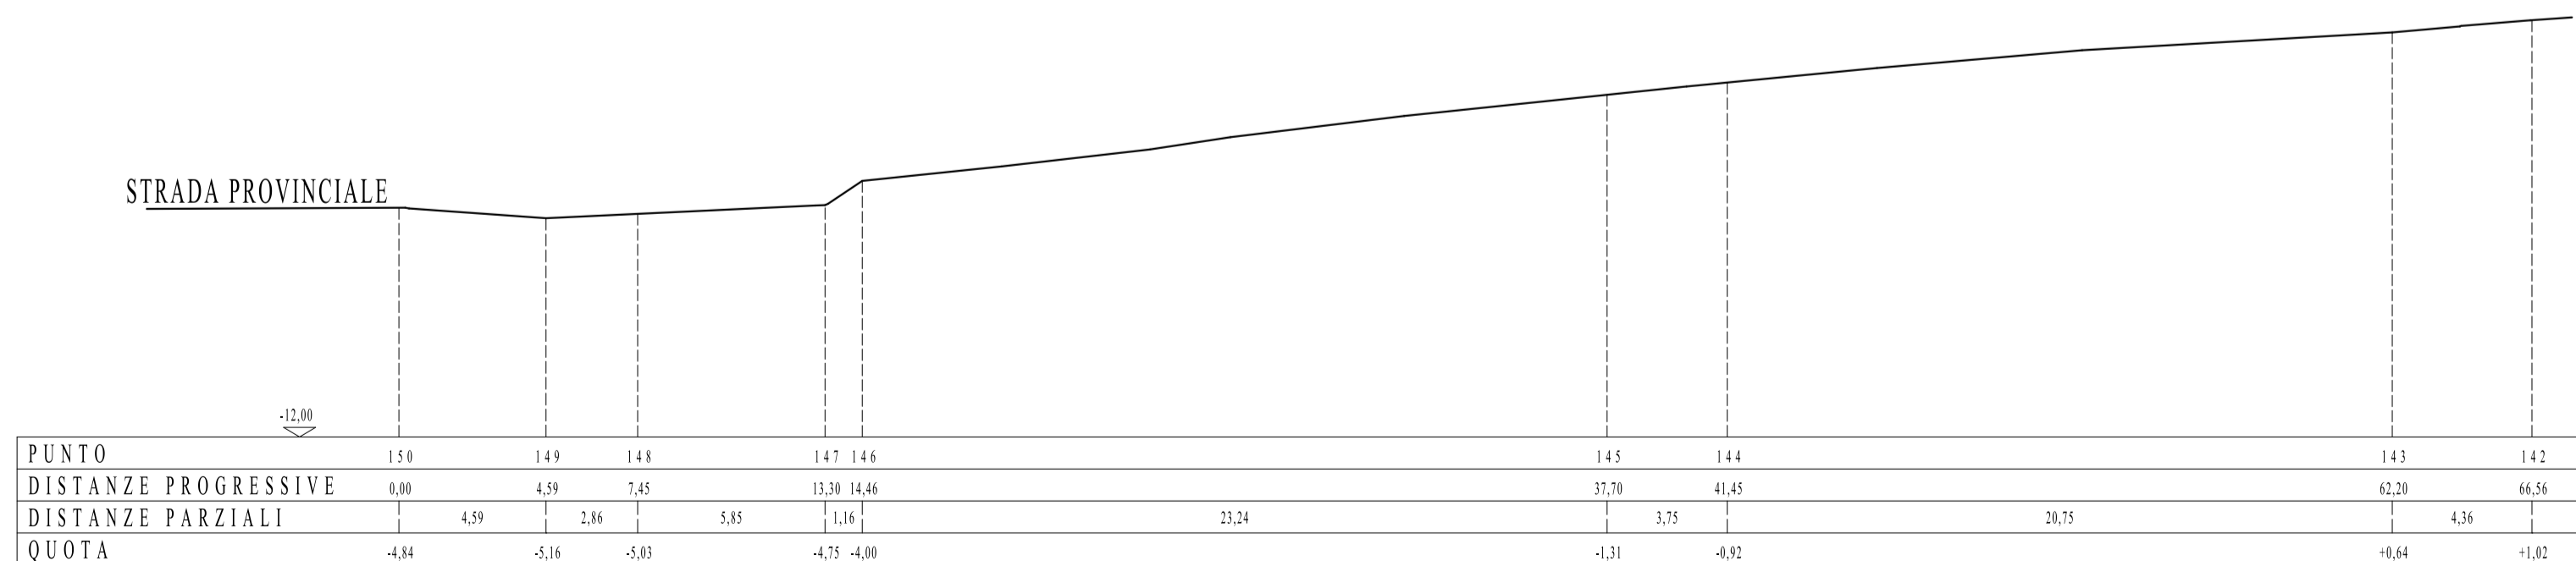

SEZIONE C-C

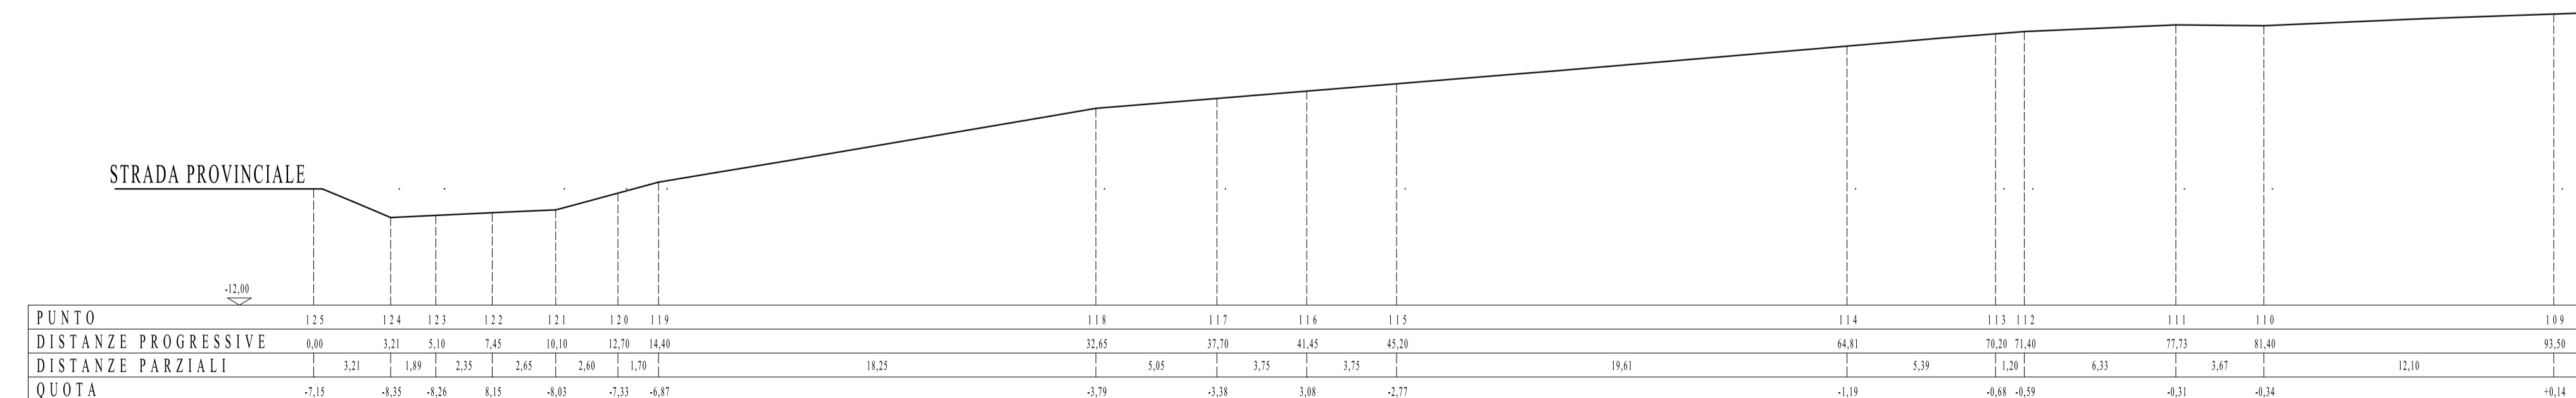

SEZIONE D-D

I PROPONENTI

