

Comune di Sanfront

Provincia di Cuneo

Ricomposizione volumetrica di fabbricati rurali abbandonati








Piano di Recupero

Committente: DOSSETTO Riccardo residente in: via Vecchia di Robellia, n°12/a 12090 - Sanfront (CN)	FIRMA	Progettista delle opere: Ciraso Ing. Sebastiano sede ufficio: via Galimberti, n°50 12090 - Manta (CN) tel. +39 0172 858483	TIMBRO e FIRMA
---	-------	---	----------------

FILE DI DISSEGNO: TAVOLA 5 - STATO DI FATTO - PIANTE E PROSPETTI DWG	LAVORI: TAV. 5A
DATA: 00 01 02 03 04	DESCRIZIONE: Presentazione Piano di Recupero - - - -

STATO DI FATTO - Piante e prospetti dei fabbricati A, B -	TAVOLA 5/A ALLEGATO scala 1.100
--	---

DOCUMENTO DI PROGETTAZIONE DELLO STUDIO ING. CIRASO AI SENSI DI LEGGE SUL DIRITTO D'AUTORE. SI RINVIANO TUTTI I DIRITTI PROPRIETARI. SE NE FA PRESENTAZIONE E CONSERVAZIONE PRESSO IL STUDIO ARCHITETTICO CIRASO ING. SEBASTIANO, VIA GALIMBERTI, 50, 12090 MANTA (CN).

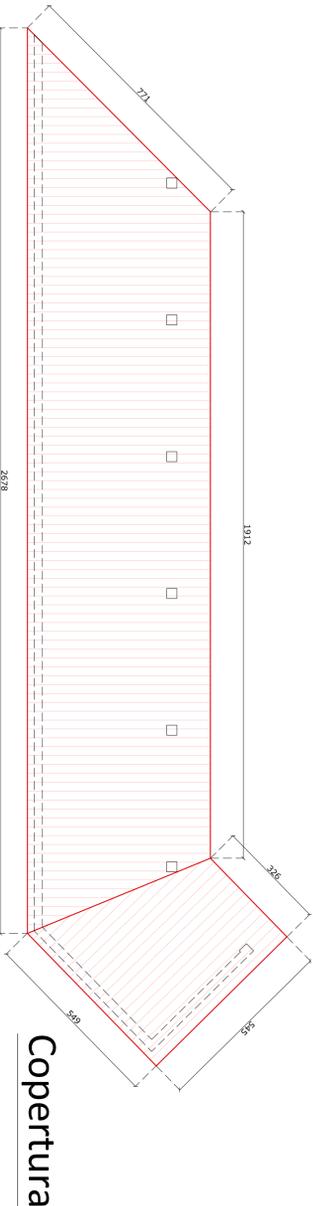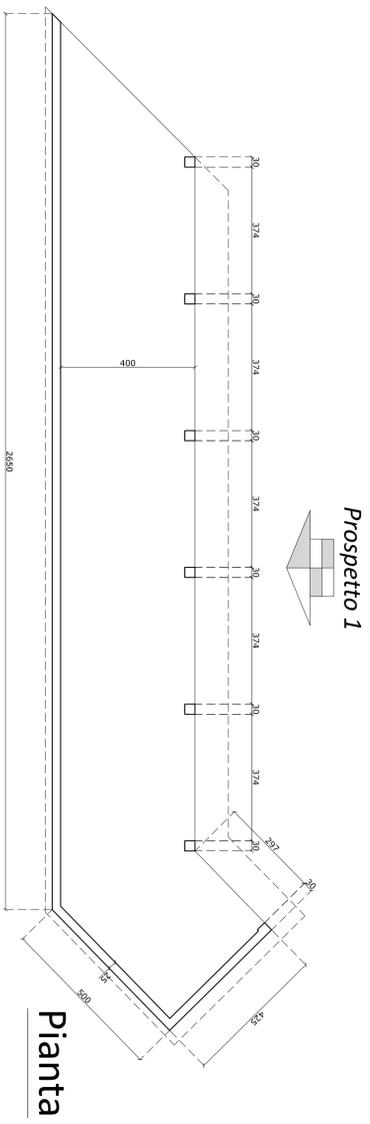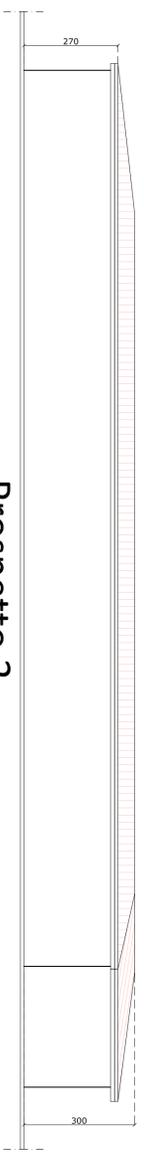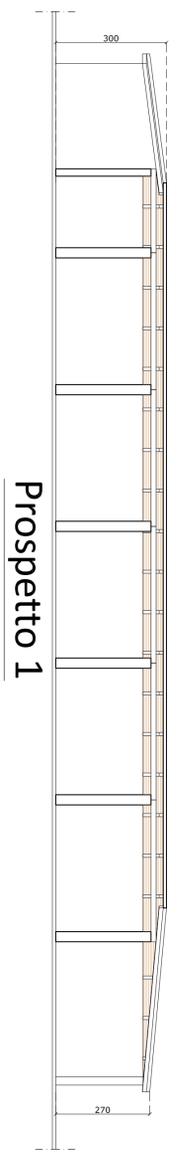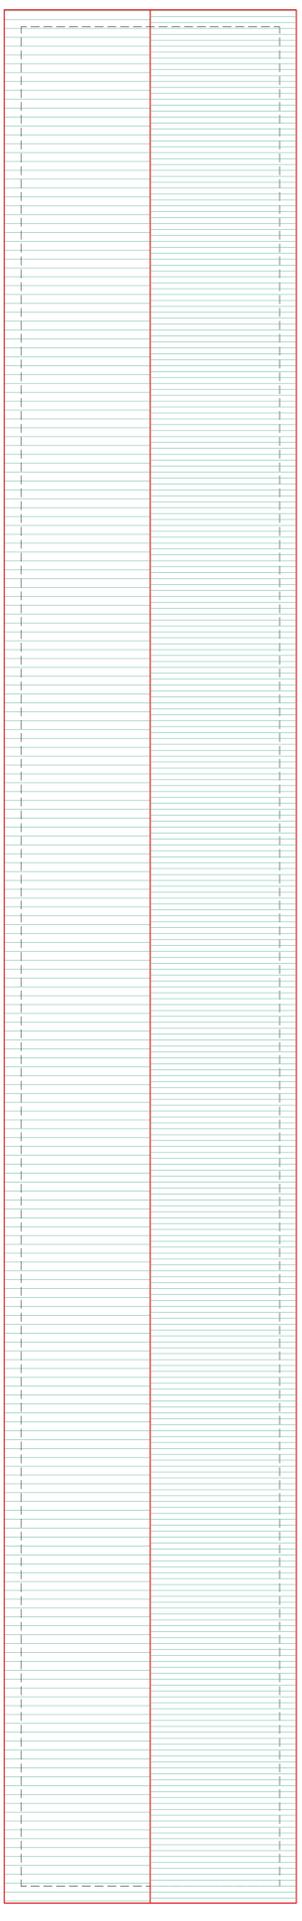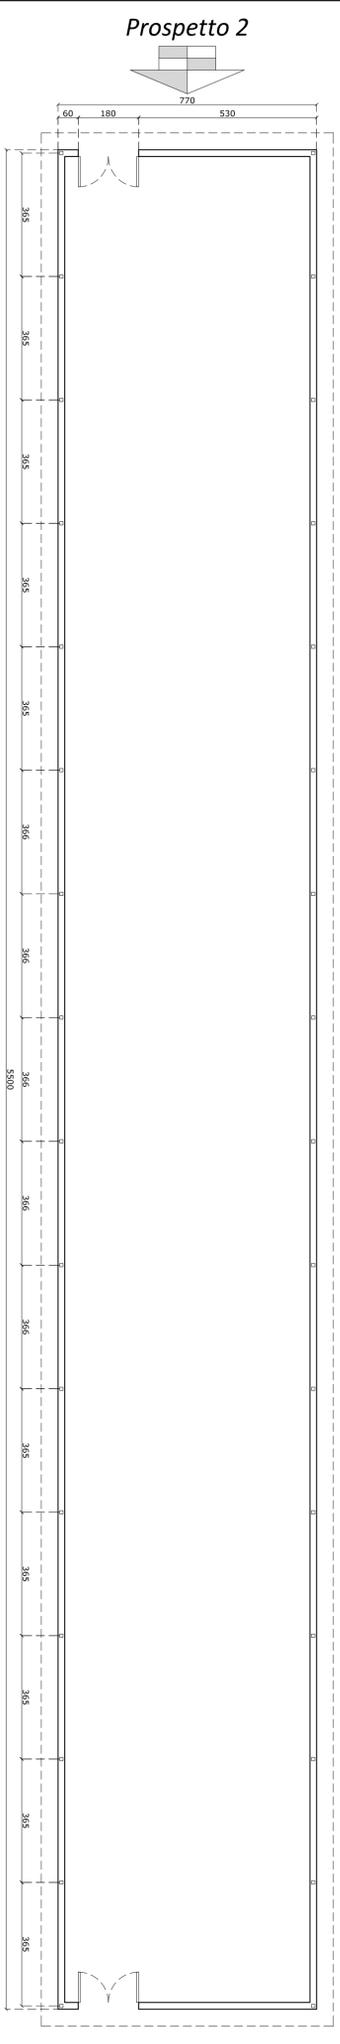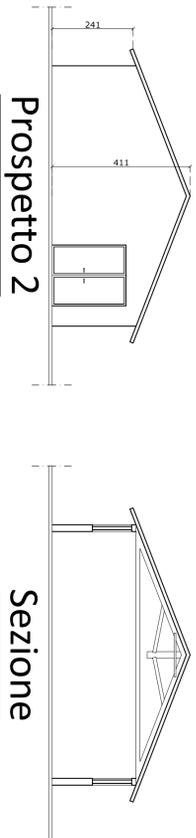

FABBRICATO A

FABBRICATO B