

STUDIO
TECNICO
ASSOCIATO

Moine architetto Anna e
geometri Roberto e Ilaria
P.IVA 02679970042

Via Mazzini n. 4/6
12030 - SANFRONT -

TEL. 0175/948132

E-mail:
info@studiomoine.191.it

REGIONE PIEMONTE
PROVINCIA DI CUNEO
COMUNE DI SANFRONT


AREA C.R.1 - S.P. 29
Località Meniella

PIANO ESECUTIVO CONVENZIONATO
Legge Regionale n. 56/77

TAV. 2 - PIANO QUOTATO

SCALA 1:200

DATA 28.03.2013

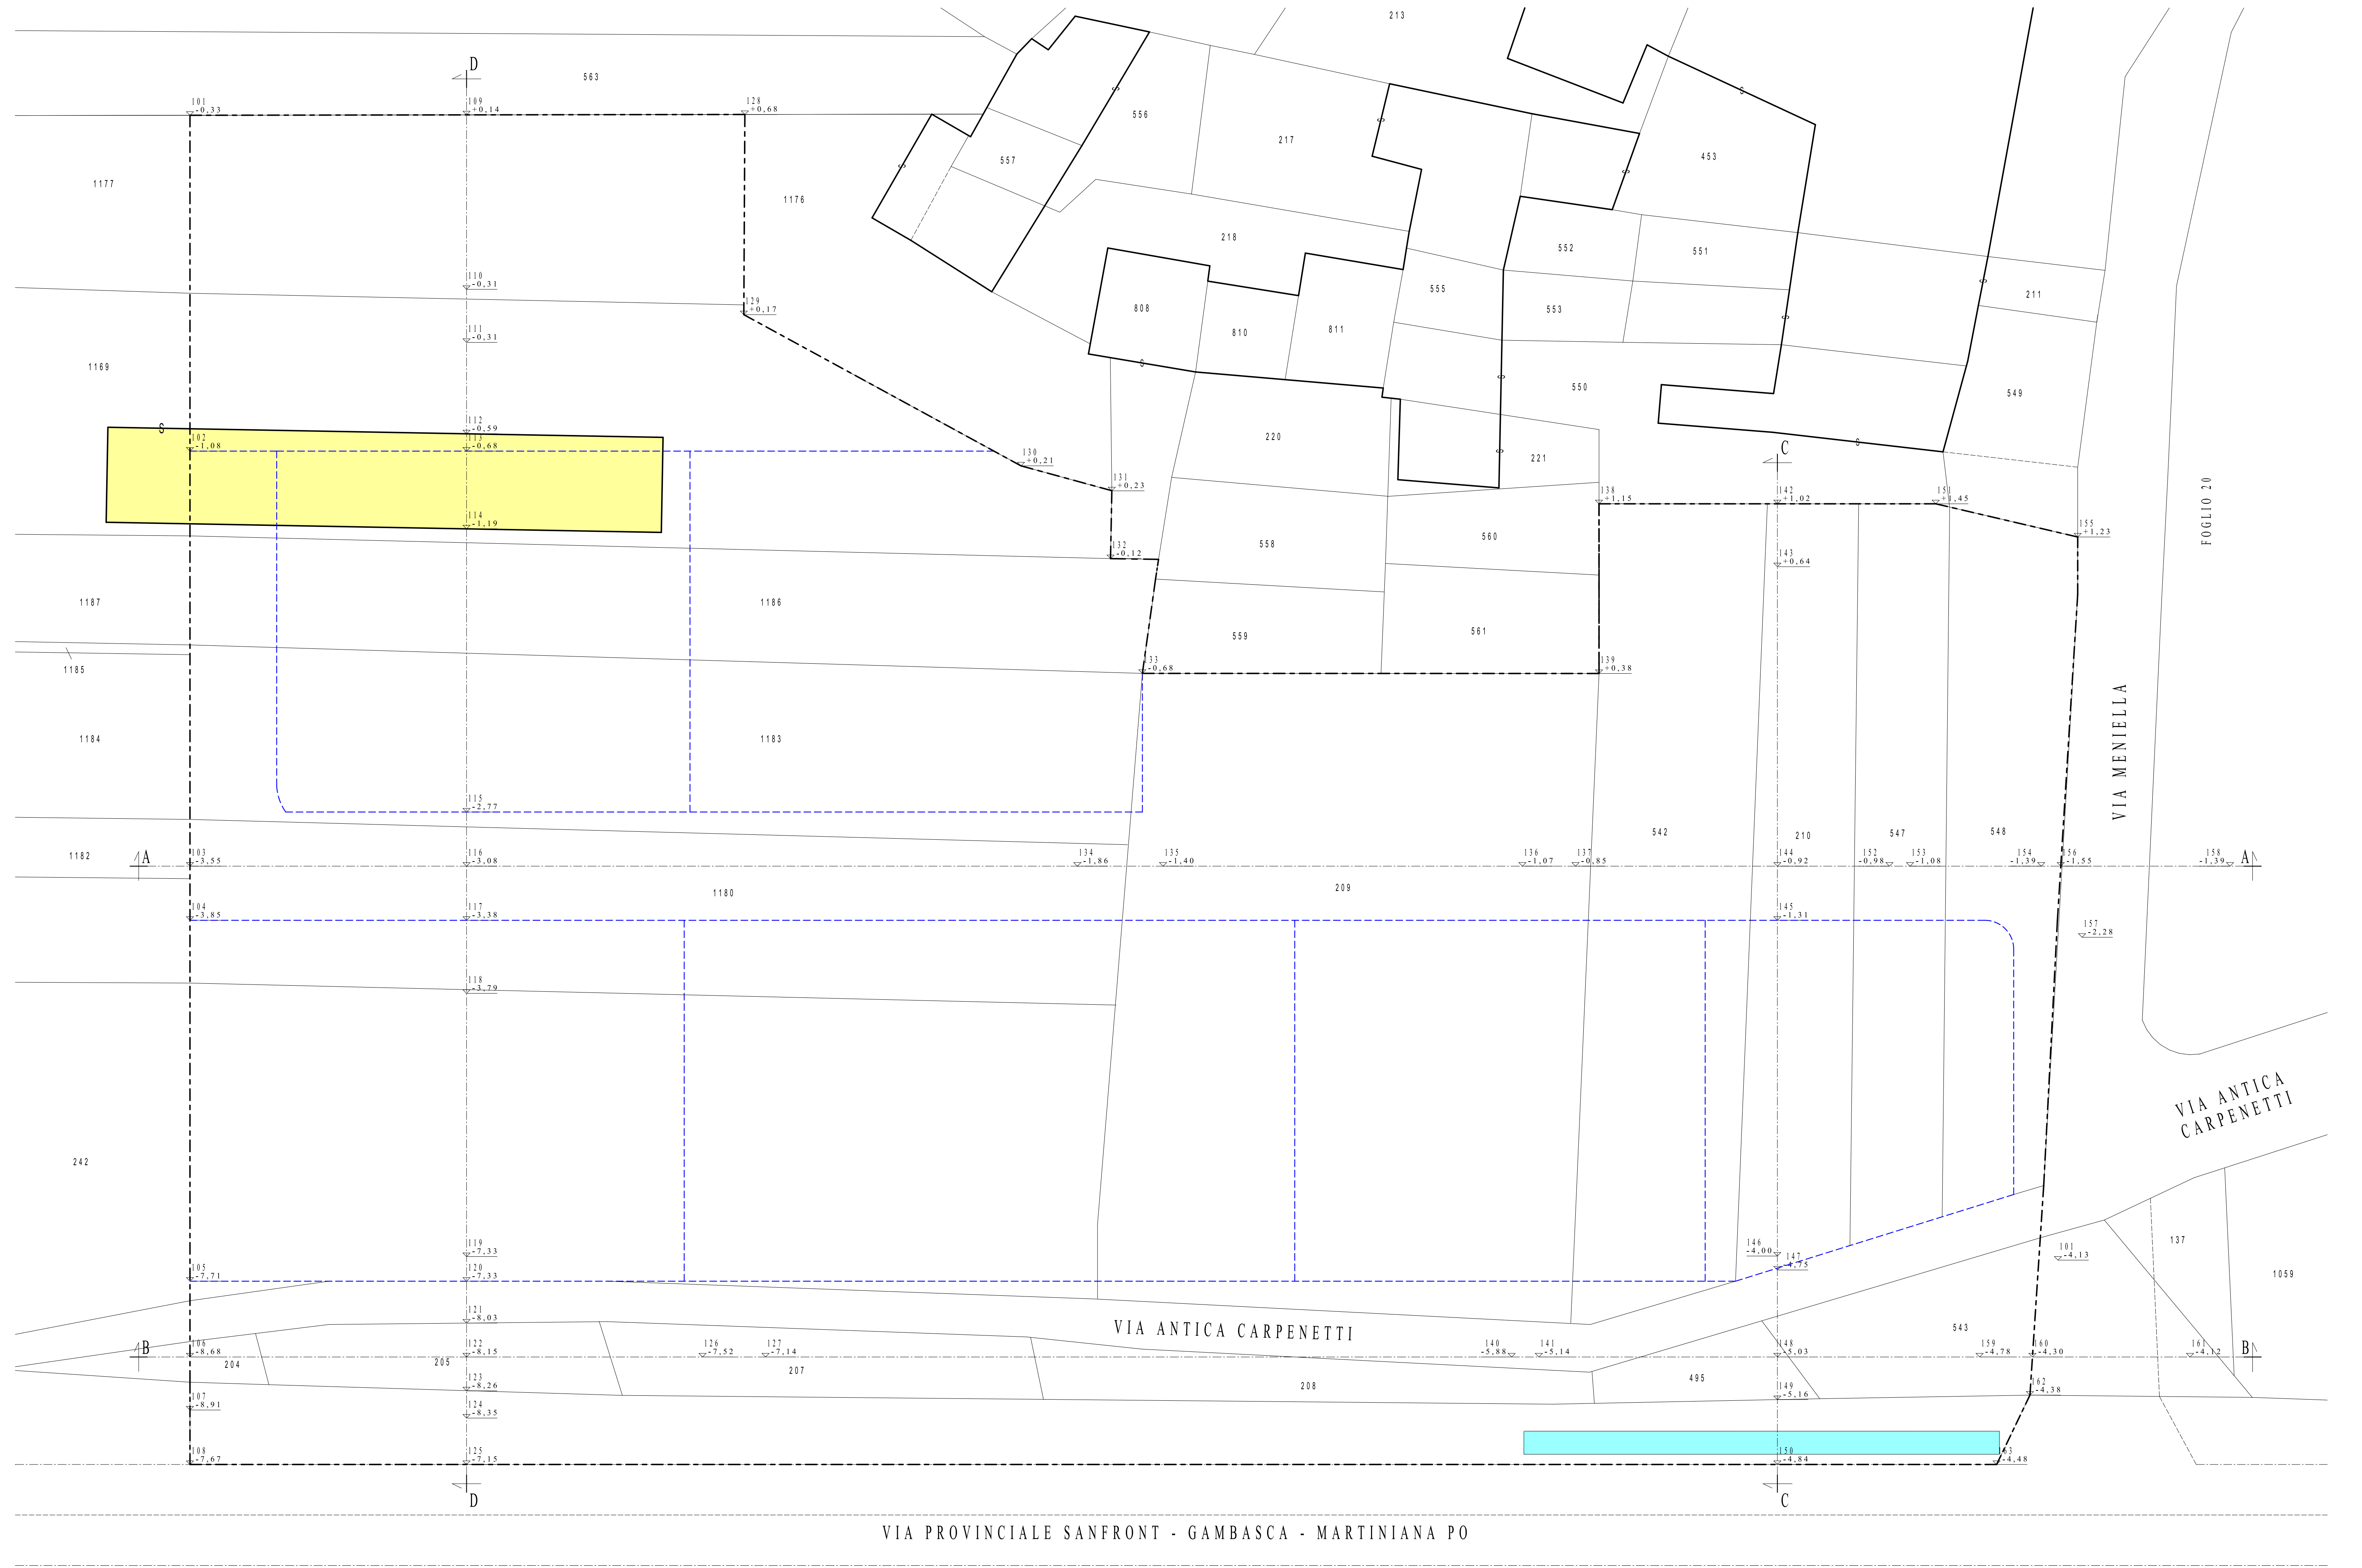

I PROPONENTI

LEGENDA

- LIMITE AREA D'INTERVENTO
- - - DELIMITAZIONE LOTTI
- FABBRICATO DA DEMOLIRE RICADENTE NELL'AREA DI P.E.C.
- MARCIAPIEDE ESISTENTE RICADENTE IN AREA DI P.E.C.