

STUDIO
TECNICO
ASSOCIATO

Moine architetto Anna e
geometri Roberto e Ilaria
P.IVA 02679970042

Via Mazzini n. 4/6
12030 - SANFRONT -

TEL. 0175/948132

E-mail:
info@studiomoine.191.it

REGIONE PIEMONTE
PROVINCIA DI CUNEO
COMUNE DI SANFRONT


AREA C.R.1 - S.P. 29
Località Meniella

PIANO ESECUTIVO CONVENZIONATO
Legge Regionale n. 56/77

TAV. 5 - LOTTIZZAZIONE IN PROGETTO
INDICI DI EDIFICABILITÀ

SCALA 1:200

DATA 10.12.2012

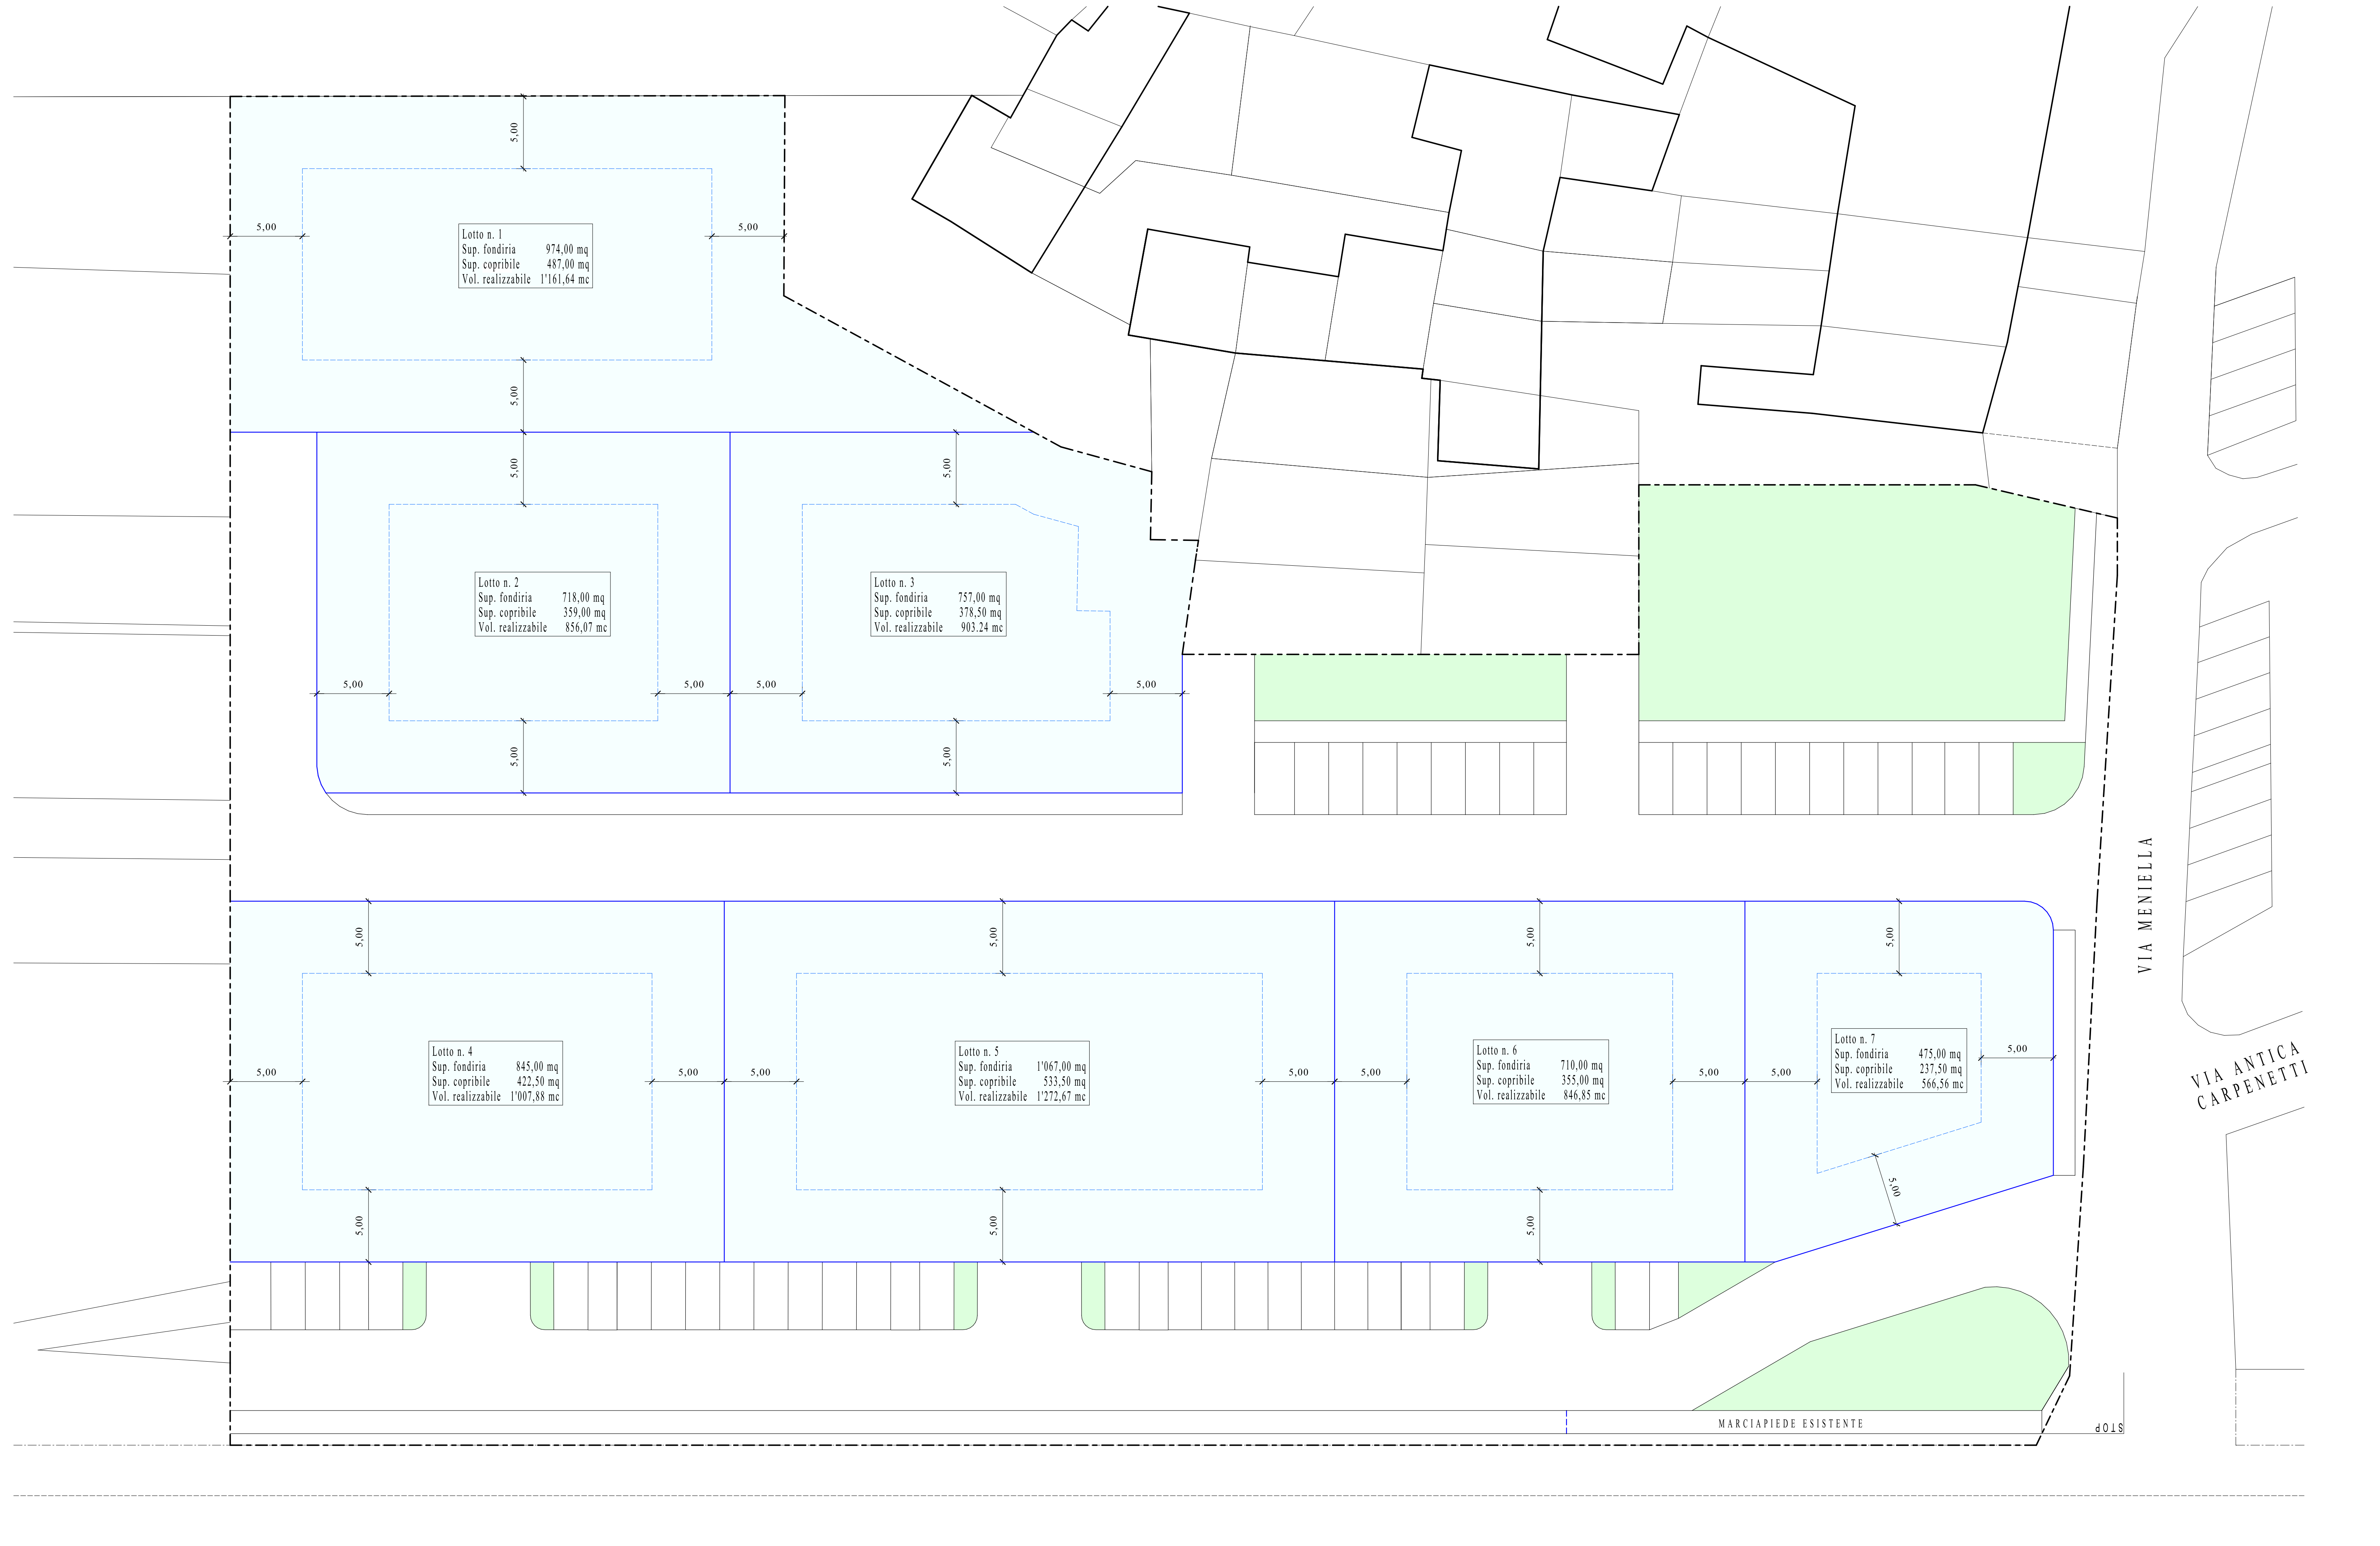

I PROPONENTI

LEGENDA

- LIMITE AREA D'INTERVENTO
- SUPERFICIE FONDIARIA
- DELIMITAZIONE LOTTI
- - - DELIMITAZIONE AREA EDIFICABILE

VIA PROVINCIALE SANFRONT - GAMBASCA - MARTINIANA PO