

STUDIO
TECNICO
ASSOCIATO

Moine architetto Anna e
geometri Roberto e Ilaria
P.IVA 02679970042

Via Mazzini n. 4/6
12030 - SANFRONT -

TEL. 0175/948132

E-mail:
info@studiomoine.191.it

REGIONE PIEMONTE
PROVINCIA DI CUNEO
COMUNE DI SANFRONT


AREA C.R.1 - S.P. 29
Località Meniella

PIANO ESECUTIVO CONVENZIONATO
Legge Regionale n. 56/77

TAV. 5 - LOTTIZZAZIONE IN PROGETTO
INDICI DI EDIFICABILITÀ

SCALA 1:200

DATA 10.12.2012

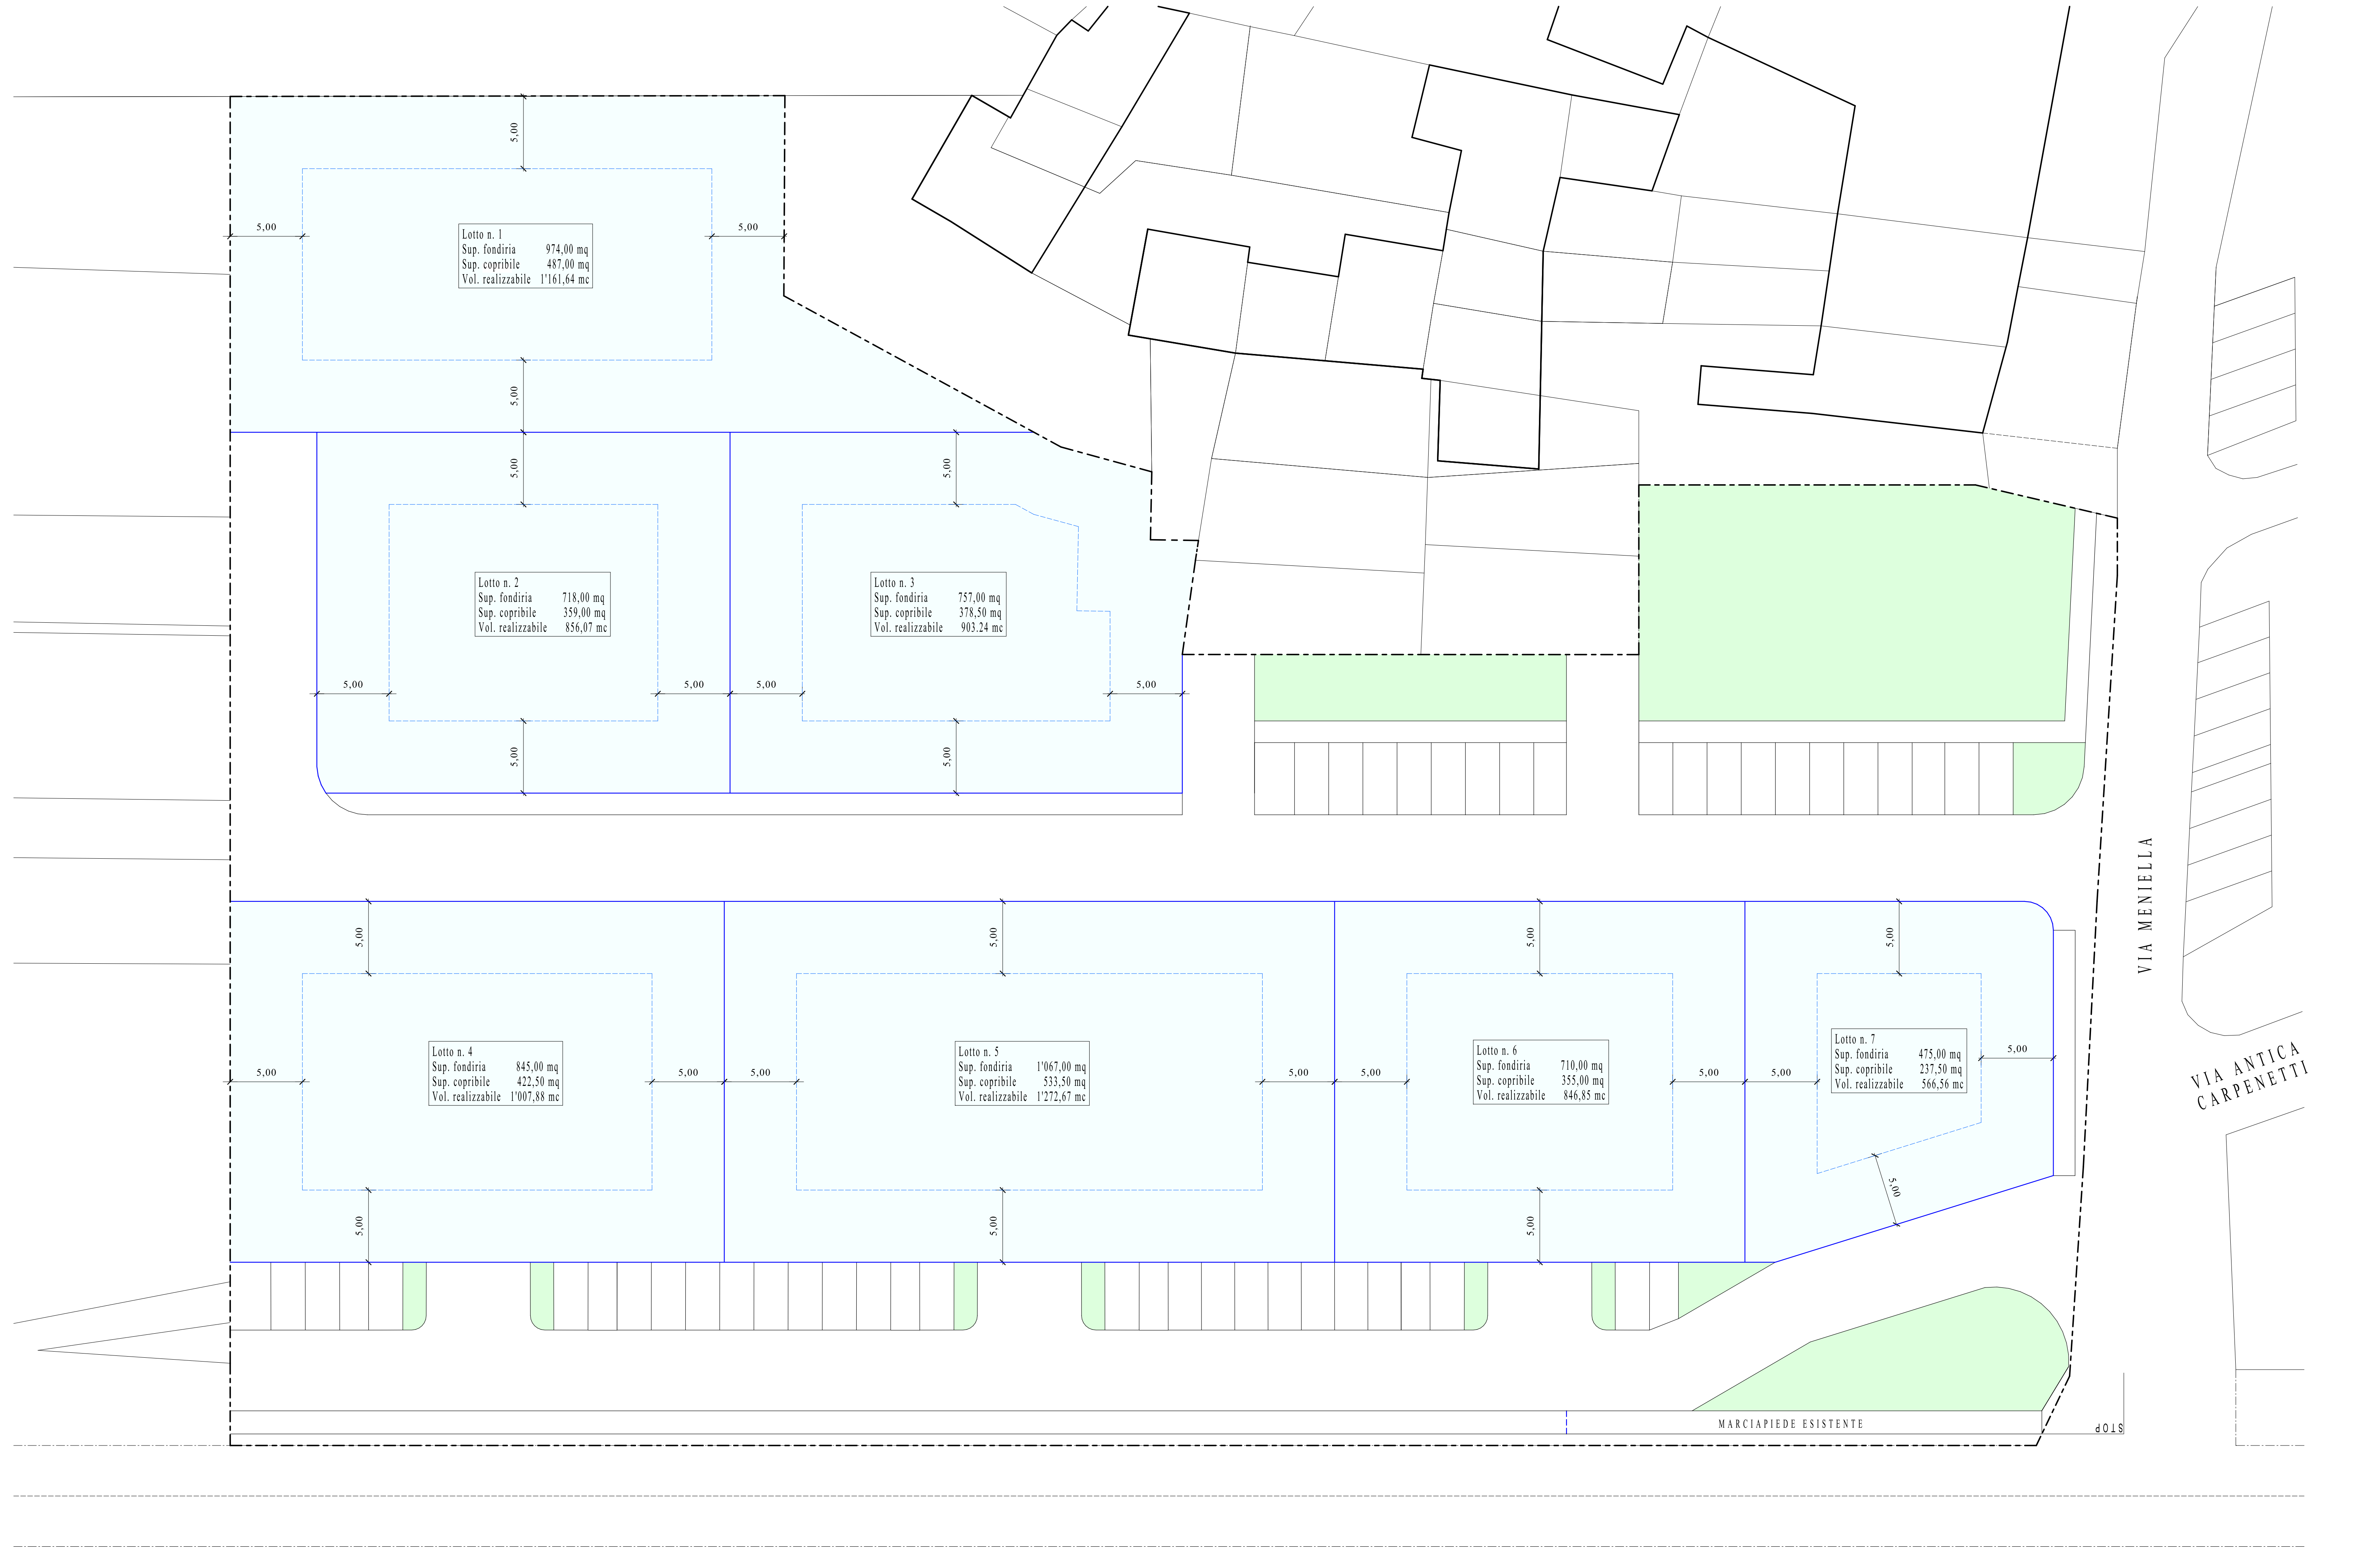

Lotto n. 1
Sup. fondiaria 974,00 mq
Sup. copribile 487,00 mq
Vol. realizzabile 1'161,64 mc

Lotto n. 2
Sup. fondiaria 718,00 mq
Sup. copribile 359,00 mq
Vol. realizzabile 856,07 mc

Lotto n. 3
Sup. fondiaria 757,00 mq
Sup. copribile 378,50 mq
Vol. realizzabile 903,24 mc

Lotto n. 4
Sup. fondiaria 845,00 mq
Sup. copribile 422,50 mq
Vol. realizzabile 1'007,88 mc

Lotto n. 5
Sup. fondiaria 1'067,00 mq
Sup. copribile 533,50 mq
Vol. realizzabile 1'272,67 mc

Lotto n. 6
Sup. fondiaria 710,00 mq
Sup. copribile 355,00 mq
Vol. realizzabile 846,85 mc

Lotto n. 7
Sup. fondiaria 475,00 mq
Sup. copribile 237,50 mq
Vol. realizzabile 566,56 mc

MARCIAPIEDE ESISTENTE

STOP

VIA PROVINCIALE SANFRONT - GAMBASCA - MARTINIANA PO

VIA MENTIELLA

VIA ANTICA
CARPENETTI

I PROPONENTI

LEGENDA

- LIMITE AREA D'INTERVENTO
- SUPERFICIE FONDIARIA
- DELIMITAZIONE LOTTI
- - - DELIMITAZIONE AREA EDIFICABILE